



MODERNO APARTAMENTY

BIURO SPRZEDAŻY MIESZKAŃ

Szczecinek, ul. Kaszubska 1
tel. 52 397 75 48
mob. 607 654 388
sprzedaz@mieszkaniaszczecinek.pl
www.mieszkaniaszczecinek.pl



POWIERZCHNIA LOKALU

35,2 m²



CENA LOKALU

142 560 zł

NUMER LOKALU

10

RZUT LOKALU SKALA 1:100

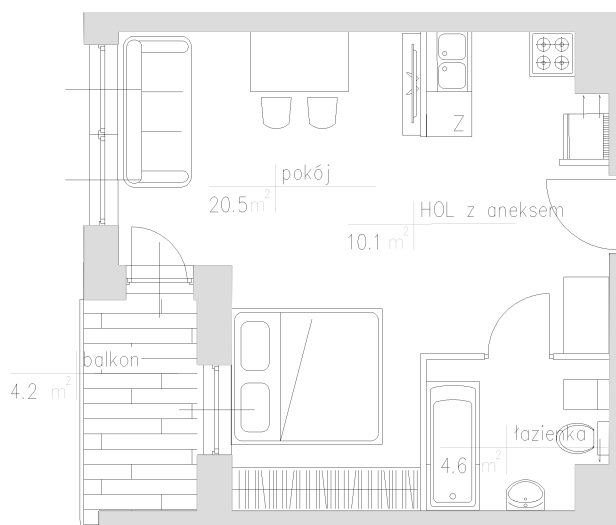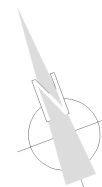

Rzut stanowi plan lokalu, zaś przedstawione dodatkowo sprzęty są jedynie poglądowe i nie stanowią oferty zgodnie z Art. 66 Kodeksu Cywilnego.


1B
BUDYNEK

1
PIĘTRO


1
POKOJE

- ✓ KOMÓRKA LOKATORSKA
- ✓ OKNA - TRÓJSZYBOWE SZEŚCIOKOMOROWE
- ✓ TARAS - DESKA KOMPOZYTOWA

MAPA INWESTYCJI

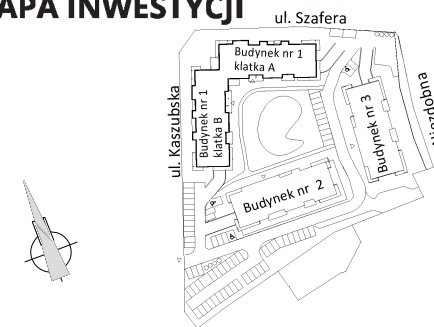

RZUT KONDYGNACJI

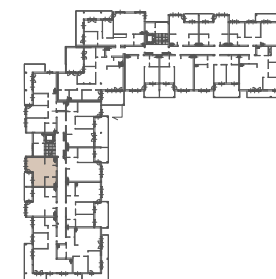

TABELA

10.1	HALL Z ANEKSEM KUCH.	10,1 m ²
10.2	ŁAZIENKA	4,6 m ²
10.3	POKÓJ	20,5 m ²