



# MODERNO APARTAMENTY

## BIURO SPRZEDAŻY MIESZKAŃ

Szczecinek, ul. Kaszubska 1  
tel. 52 397 75 48  
mob. 607 654 388  
sprzedaz@mieszkaniaszczecinek.pl  
[www.mieszkaniaszczecinek.pl](http://www.mieszkaniaszczecinek.pl)



## POWIERZCHNIA LOKALU

# 35,1 m<sup>2</sup>


## CENA LOKALU

# 140 400 zł

## NUMER LOKALU

# 18

## RZUT LOKALU SKALA 1:100

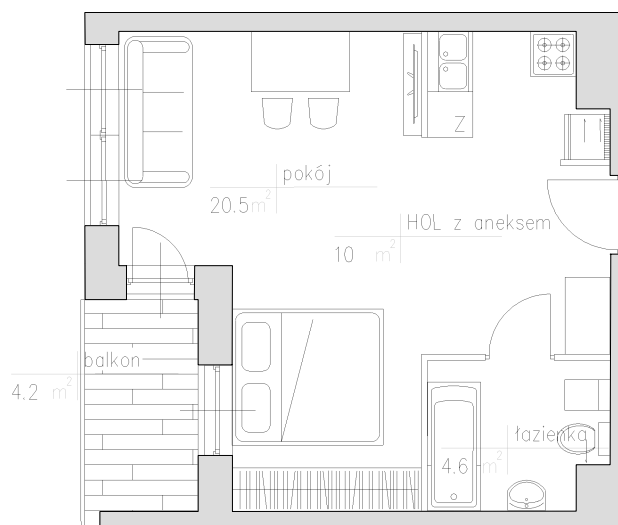

Rzut stanowi plan lokalu, zaś przedstawione dodatkowo sprzęty są jedynie poglądowe i nie stanowią oferty zgodnie z Art. 66 Kodeksu Cywilnego.

# 1B

BUDYNEK

# 2


PIĘTRO

# 1


POKOJE

- ✓ KOMÓRKA LOKATORSKA
- ✓ OKNA - TRÓJSZYBOWE SZEŚCIOKOMOROWE
- ✓ TARAS - DESKA KOMPOZYTOWA

## MAPA INWESTYCJI

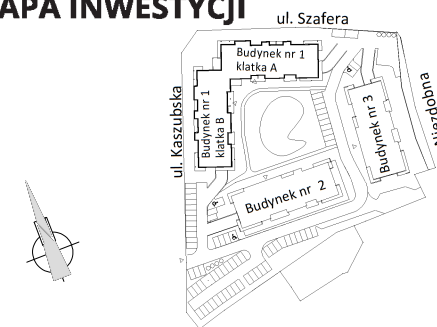

## RZUT KONDYGNACJI

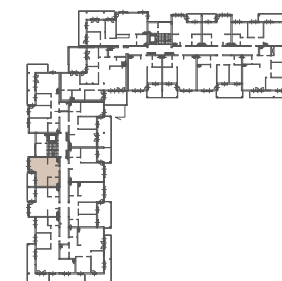

## TABELA

18.1	HALL Z ANEKSEM KUCH.	10,0 m <sup>2</sup>
18.2	ŁAZIENKA	4,6 m <sup>2</sup>
18.3	POKÓJ	20,5 m <sup>2</sup>