



MODERNO APARTAMENTY

BIURO SPRZEDAŻY MIESZKAŃ

Szczecinek, ul. Kaszubska 1
tel. 52 397 75 48
mob. 607 654 388
sprzedaz@mieszkaniaszczecinek.pl
www.mieszkaniaszczecinek.pl



POWIERZCHNIA LOKALU

40,5 m²



CENA LOKALU

166 050 zł

NUMER LOKALU

54

RZUT LOKALU SKALA 1:100

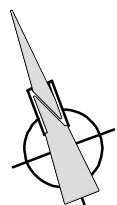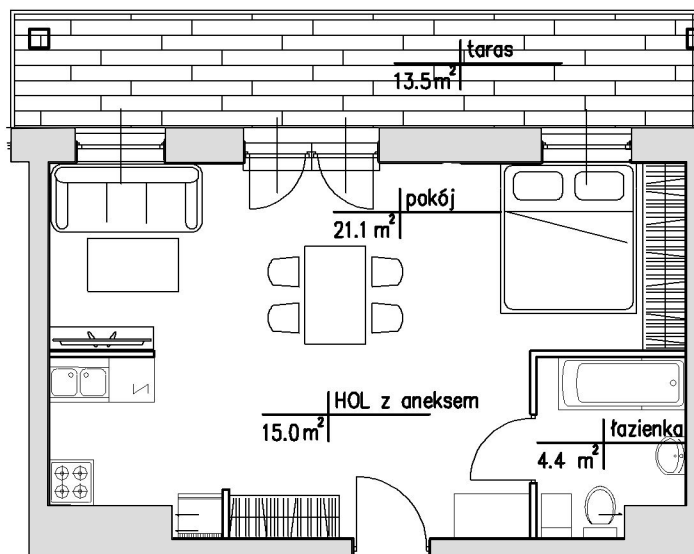


Rzut stanowi plan lokalu, zaś przedstawione dodatkowo sprzęty są jedynie poglądowe i nie stanowią oferty zgodnie z Art. 66 Kodeksu Cywilnego.


2	5	1
BUDYNEK	PIĘTRO	POKOJE

- ✓ KOMÓRKA LOKATORSKA
- ✓ OKNA - TRÓJSZYBOWE SZEŚCIOKOMOROWE
- ✓ TARAS - DESKA KOMPOZYTOWA

MAPA INWESTYCJI

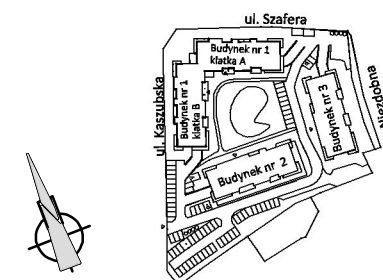

RZUT KONDYGNACJI

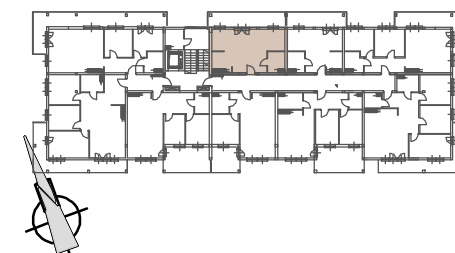

TABELA

54.1	HALL Z ANEKSEM KUCH.	15,0 m ²
54.2	ŁAZIENKA	4,4 m ²
54.3	POKÓJ	21,1 m ²