



## APARTAMENTY POGODNE

### BIURO SPRZEDAŻY MIESZKAŃ

Chojnice, ul. Angowska 52a  
mob. +48 605 906 020  
sprzedaz@mieszkaniachojnice.pl

[www.apartamentypogodne.pl](http://www.apartamentypogodne.pl)

### POWIERZCHNIA LOKALU

# 73,79 m<sup>2</sup>

### CENA LOKALU


**5**  
BUDYNEK

**1**  
PIĘTRO

**3**  
POKOJE

- ✓ KOMÓRKA LOKATORSKA
- ✓ OKNA - TRÓJSZYBOWE SZEŚCIOKOMOROWE
- ✓ TARAS - DESKA KOMPOZYTOWA

**URBANIAK**  
INWESTYCJE

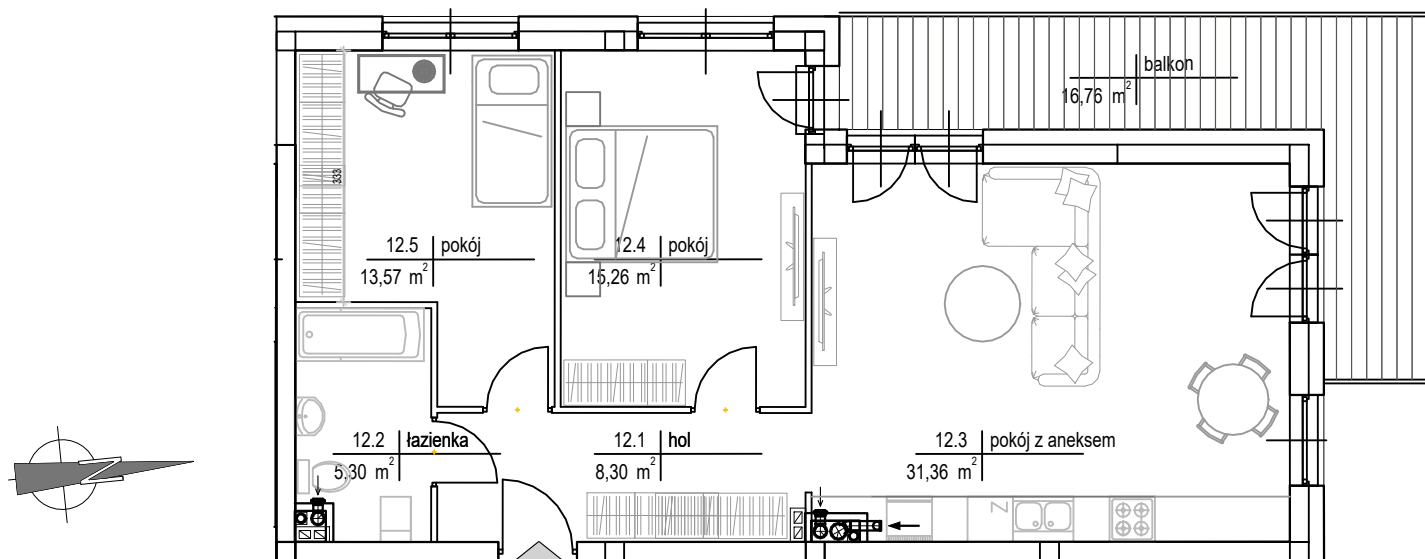


**RZUT LOKALU**  
SKALA 1:100

Rzut stanowi plan lokalu, zaś przedstawione dodatkowo sprzęty są jedynie poglądowe i nie stanowią oferty zgodnie z Art. 66 Kodeksu Cywilnego.

### NUMER LOKALU

# 12

### MAPA INWESTYCJI

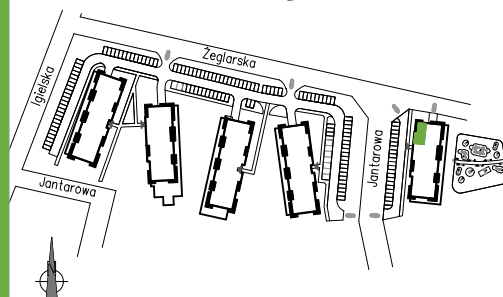

### RZUT KONDYGNACJI



### TABELA

Zestawienie powierzchni		
Numer	Nazwa	Powierzchnia
12.1	hol	8,30 m <sup>2</sup>
12.2	łazienka	5,30 m <sup>2</sup>
12.3	pokój z aneksem	31,36 m <sup>2</sup>
12.4	pokój	15,26 m <sup>2</sup>
12.5	pokój	13,57 m <sup>2</sup>
razem:		73,79 m <sup>2</sup>