



APARTAMENTY POGODNE

BIURO SPRZEDAŻY MIESZKAŃ

Chojnice, ul. Angowska 52a
mob. +48 605 906 020
sprzedaz@mieszkaniachojnice.pl

www.apartamentypogodne.pl

POWIERZCHNIA LOKALU

73,77 m²

CENA LOKALU


5
BUDYNEK

2
PIĘTRO

3
POKOJE

- ✓ KOMÓRKA LOKATORSKA
- ✓ OKNA - TRÓJSZYBOWE SZEŚCIOKOMOROWE
- ✓ TARAS - DESKA KOMPOZYTOWA

URBANIAK
INWESTYCJE

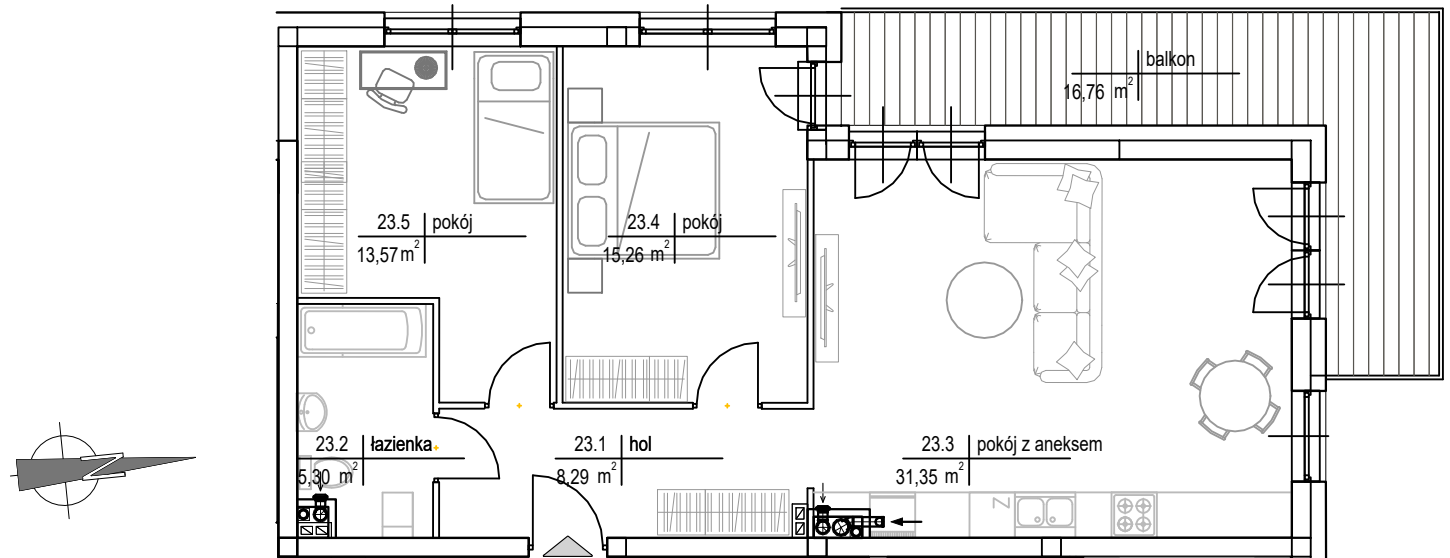


RZUT LOKALU
SKALA 1:100

Rzut stanowi plan lokalu, zaś przedstawione dodatkowo sprzęty są jedynie poglądowe i nie stanowią oferty zgodnie z Art. 66 Kodeksu Cywilnego.


NUMER LOKALU

23

MAPA INWESTYCJI

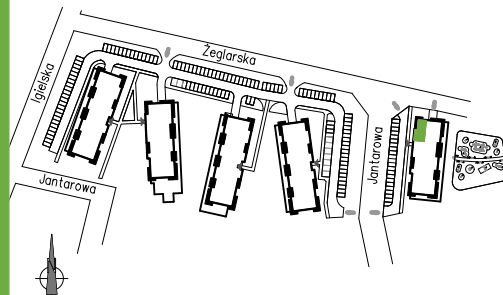

RZUT KONDYGNACJI

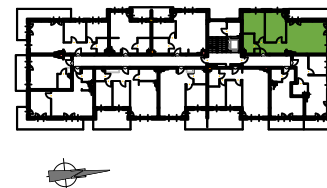

TABELA

Zestawienie powierzchni		
Numer	Nazwa	Powierzchnia
23.1	hol	8,29 m ²
23.2	łazienka	5,30 m ²
23.3	pokój z aneksem	31,35 m ²
23.4	pokój	15,26 m ²
23.5	pokój	13,57 m ²
razem:		73,77 m ²