



APARTAMENTY POGODNE

BIURO SPRZEDAŻY MIESZKAŃ

Chojnice, ul. Angowicka 52a
mob. +48 605 906 020
sprzedaz@mieszkaniachojnice.pl

www.apartamentypogodne.pl

POWIERZCHNIA LOKALU

32,94 m²

CENA LOKALU

NUMER LOKALU

41



5
BUDYNEK

3
PIĘTRO

1
POKOJE

- ✓ KOMÓRKA LOKATORSKA
- ✓ OKNA - TRÓJSZYBOWE SZEŚCIOKOMOROWE
- ✓ TARAS - DESKA KOMPOZYTOWA


URBANIAK
INWESTYCJE

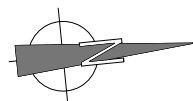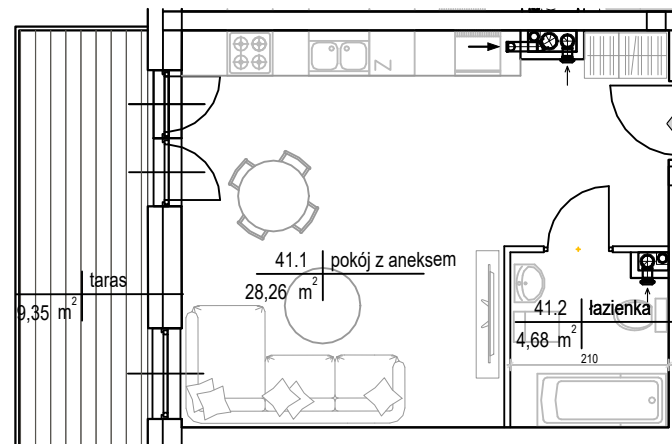


RZUT LOKALU SKALA 1:100

Rzut stanowi plan lokalu, zaś przedstawione dodatkowo sprzęty są jedynie poglądowe i nie stanowią oferty zgodnie z Art. 66 Kodeksu Cywilnego.

MAPA INWESTYCJI

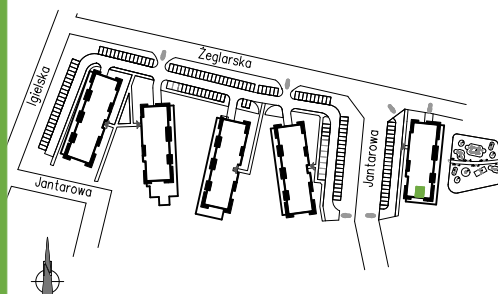

RZUT KONDYGNACJI

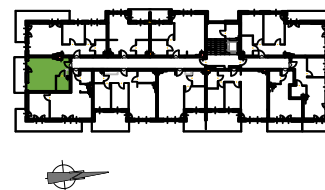

TABELA

Zestawienie powierzchni		
Numer	Nazwa	Powierzchnia
41.1	pokój z aneksem	28,26 m ²
41.2	łazienka	4,68 m ²
razem:		32,94 m ²