

BIURO SPRZEDAŻY MIESZKAŃ

Szczecinek, ul. Kaszubska 1
tel. 52 397 75 48
mob. 607 654 388
sprzedaz@mieszkaniaszczecinek.pl
www.mieszkaniaszczecinek.pl



POWIERZCHNIA LOKALU

84,0 m²

CENA LOKALU



319 200 zł

NUMER LOKALU

6

RZUT LOKALU

SKALA 1:125

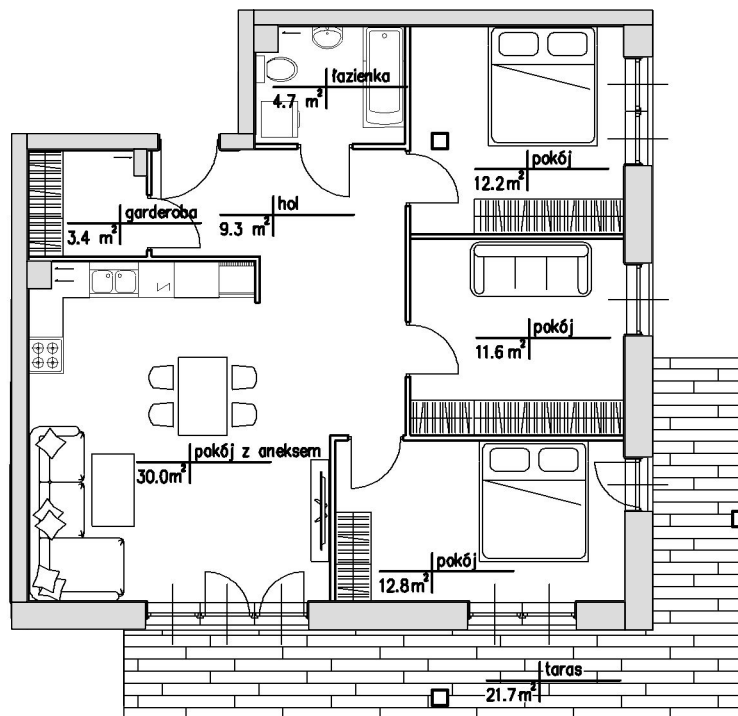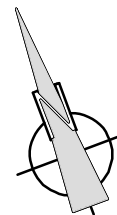

2

BUDYNEK

0


PIĘTRO

4


POKOJE

- ✓ KOMÓRKA LOKATORSKA
- ✓ OKNA - TRÓJSZYBOWE SZEŚCIOKOMOROWE
- ✓ TARAS - DESKA KOMPOZYTOWA

MAPA INWESTYCJI

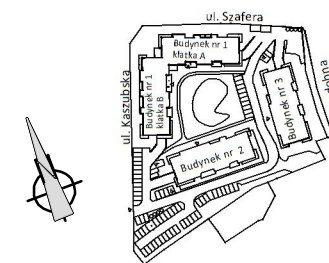

RZUT KONDYGNACJI

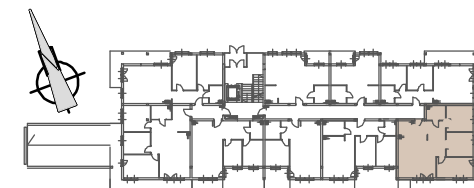

TABELA

6.1	HALL	9,3 m ₂
6.2	ŁAZIENKA	4,7 m ₂
6.3	GARDEROBA	3,4 m ₂
6.4	POKÓJ Z ANEKSEM KUCH.	30,0 m ₂
6.5	POKÓJ	12,8 m ₂
6.6	POKÓJ	11,6 m ₂
6.7	POKÓJ	12,2 m ₂

Rzut stanowi plan lokalu, zaś przedstawione dodatkowo sprzęty są jedynie poglądowe i nie stanowią oferty zgodnie z Art. 66 Kodeksu Cywilnego.